

Dřevěná podlaha dub olej
 P+D prkno(černý tmel)1
 4/3x190x max.1900mm
 + soklová lišta výška 4CM




Dlažba/obklad Dove
 600x1200x8mm



Obklad Plaster
 600x1200x8mm



Dlažba na balkon
 River
 600x600x20mm

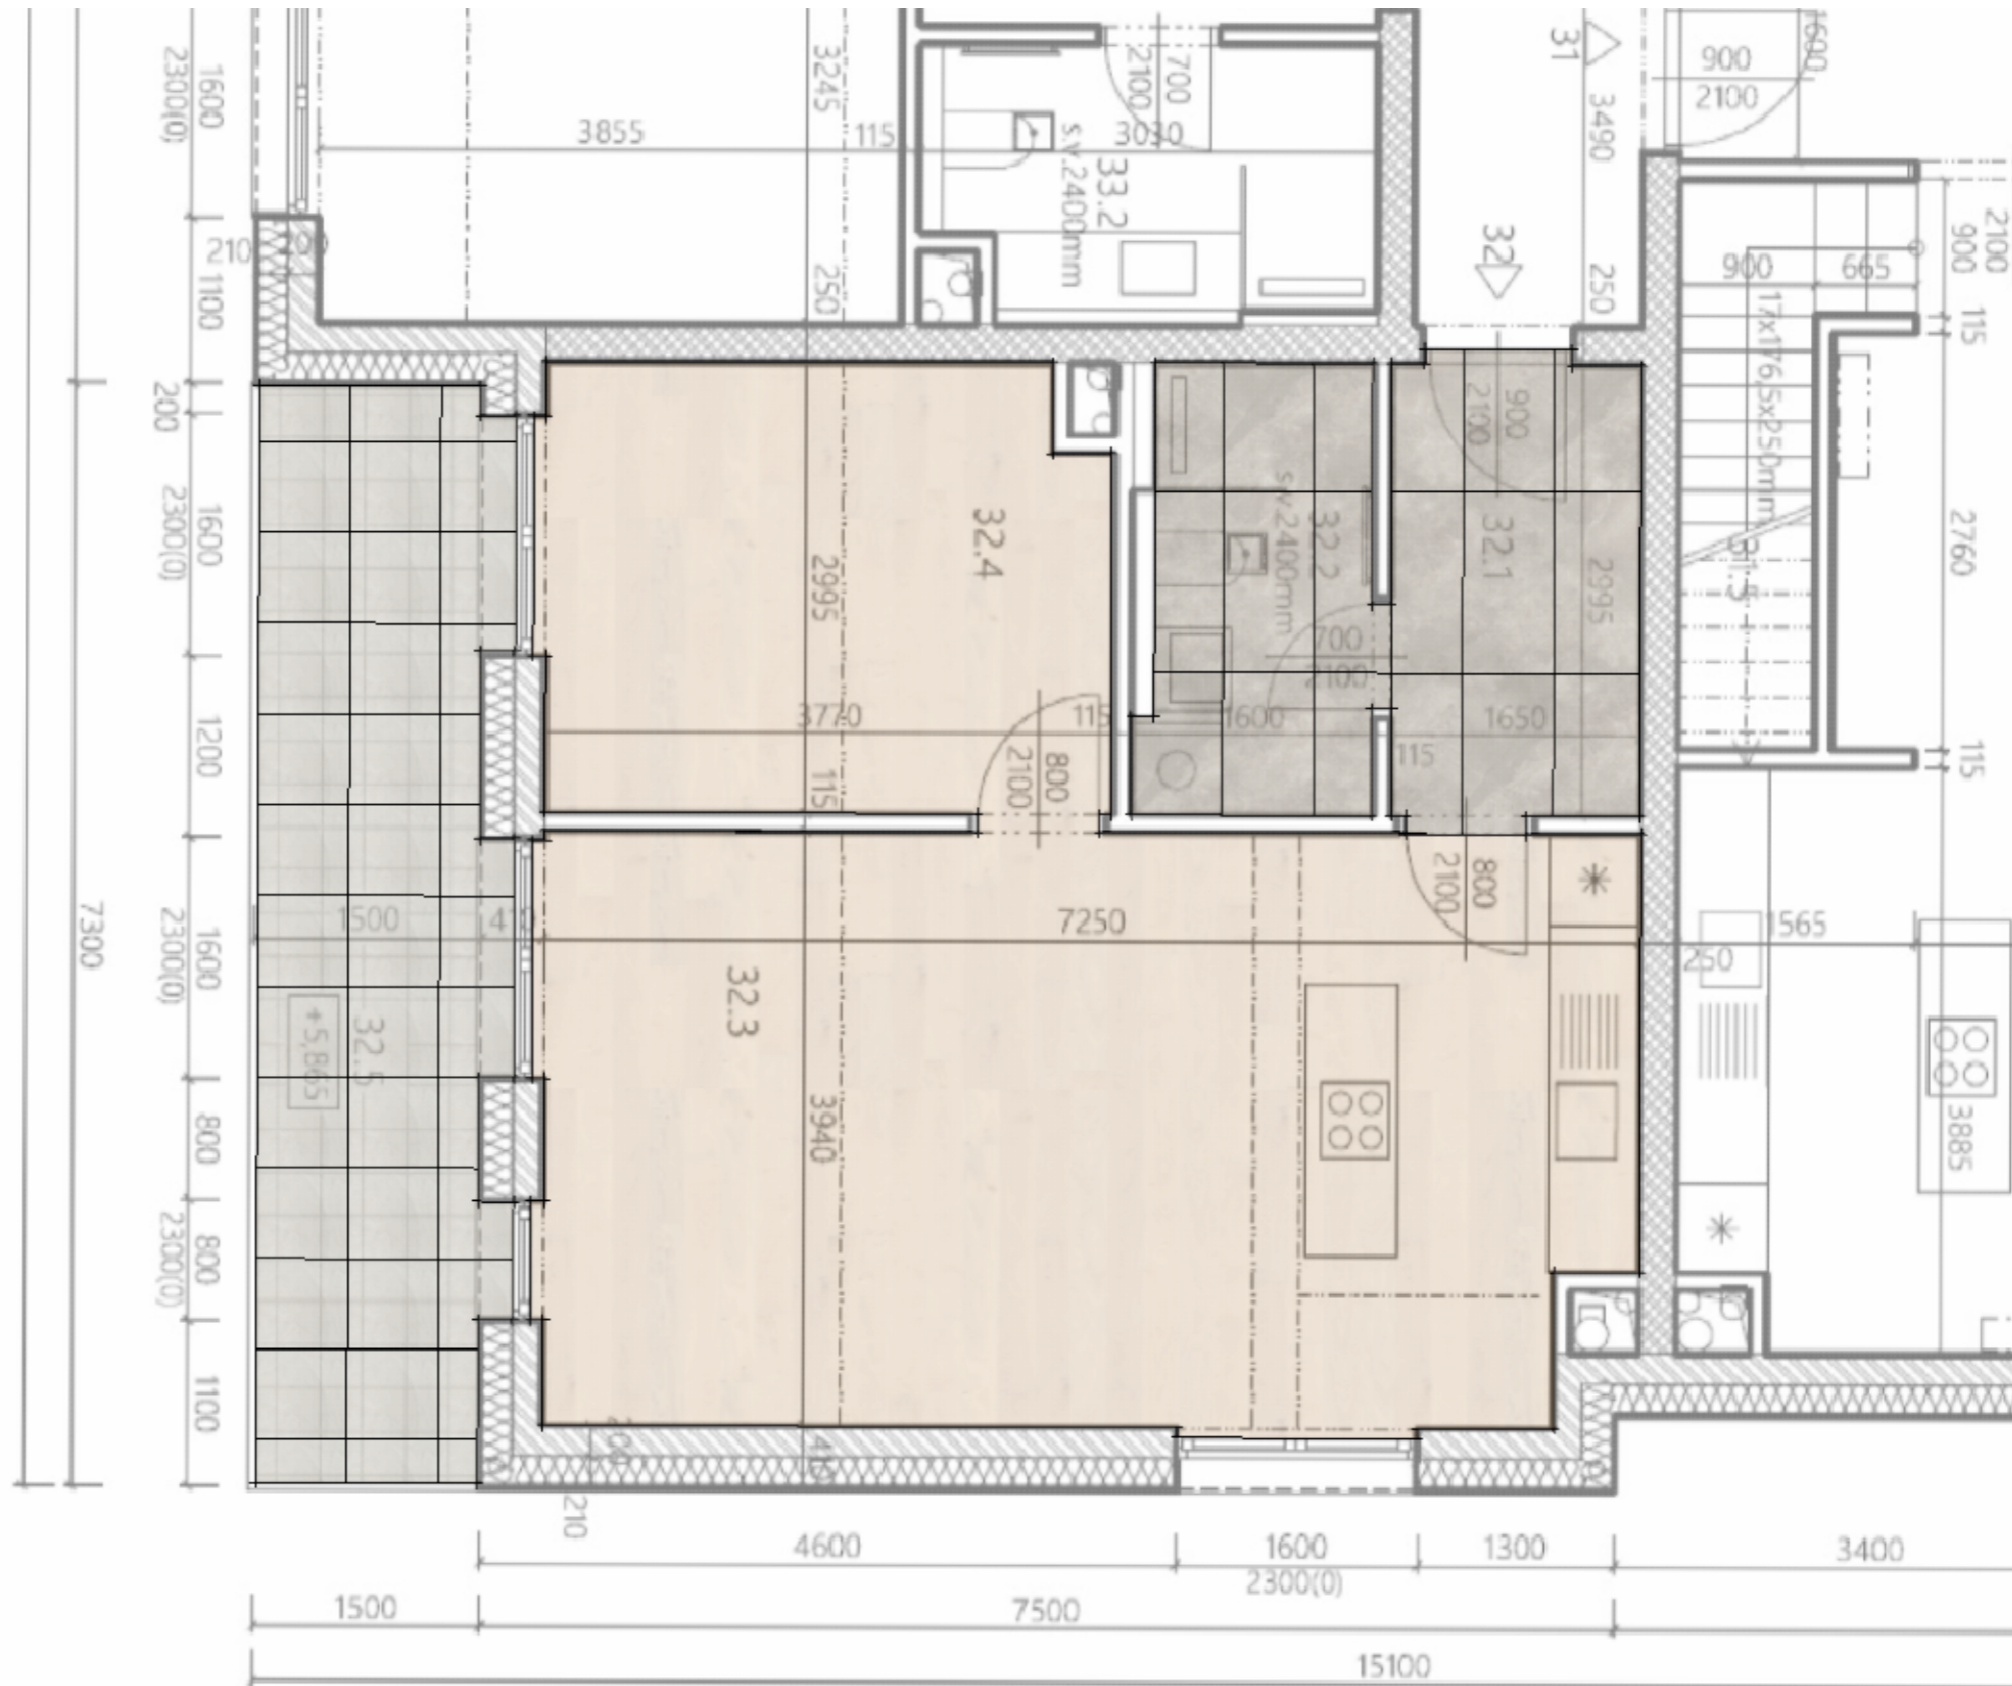

M: 1:50 - A3




podlahy | dveře | schody | obklady

Lukáš Procházka

Parketatelier
 Budějovická 1035, Jesenice
 tel: 720.071.364
 lukas.prochazka@parketatelier.cz

Bytový dům Dalejská - vzorový byt

Dřevěná podlaha dub olej
P+D prkno(černý tmel)1
4/3x190x max.1900mm
+ soklová lišta výška 4CM

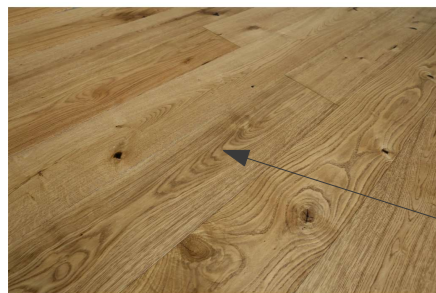

Dlažba/obklad Dove
600x1200x8mm










Obklad Plaster
600x1200x8mm











Dlažba na balkon
River
600x600x20mm



M: 1:50 - A3

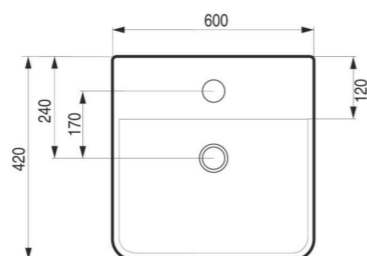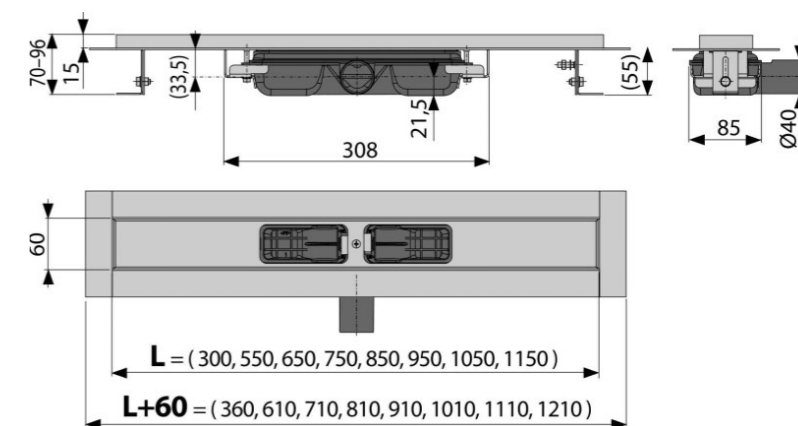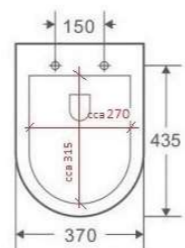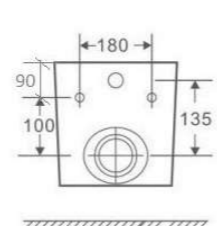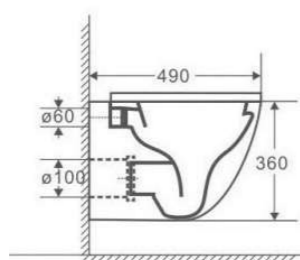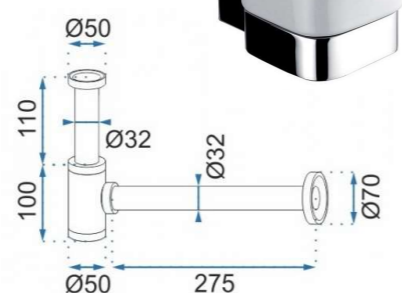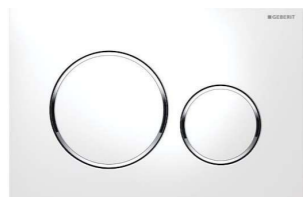

Provedení lesklý chrom

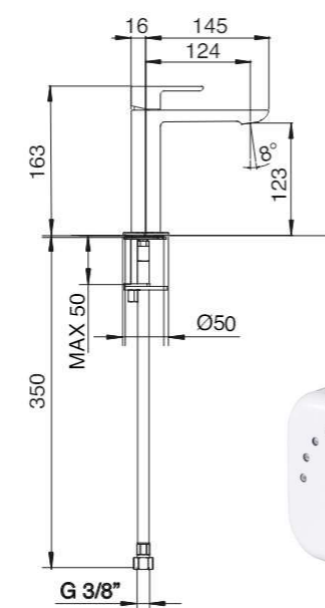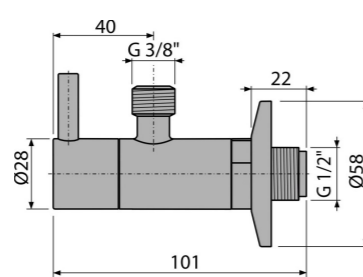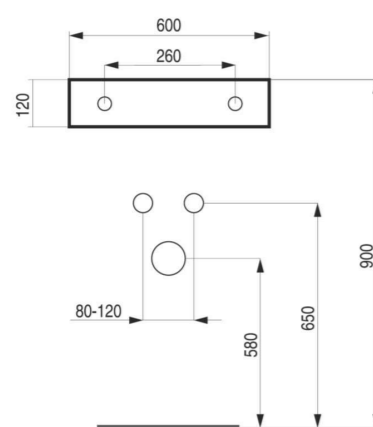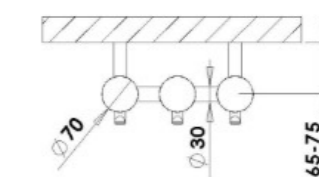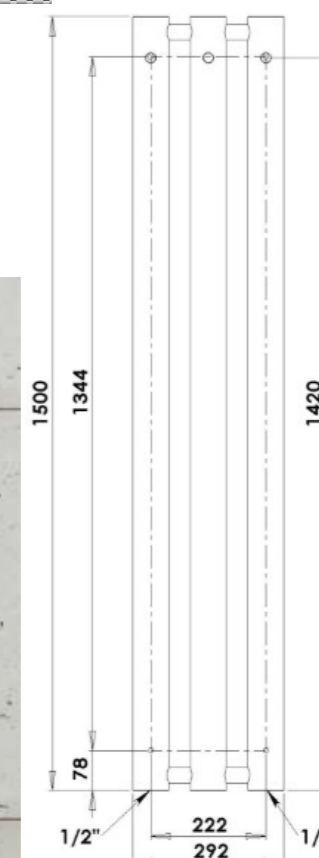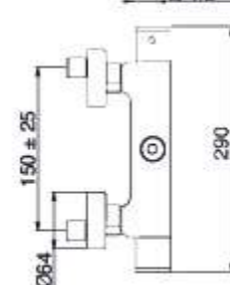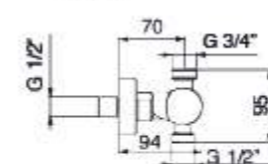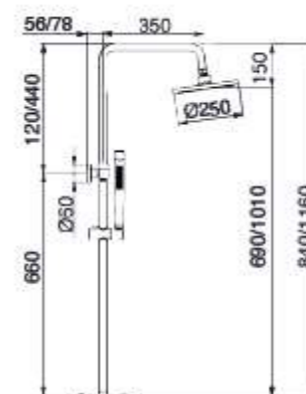















Obklad Plaster
600x1200x8mm



Dlažba/obklad
600x1200x8mm

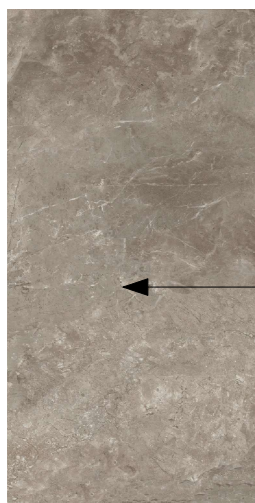

Dlažba na balkon
River
600x600x20mm

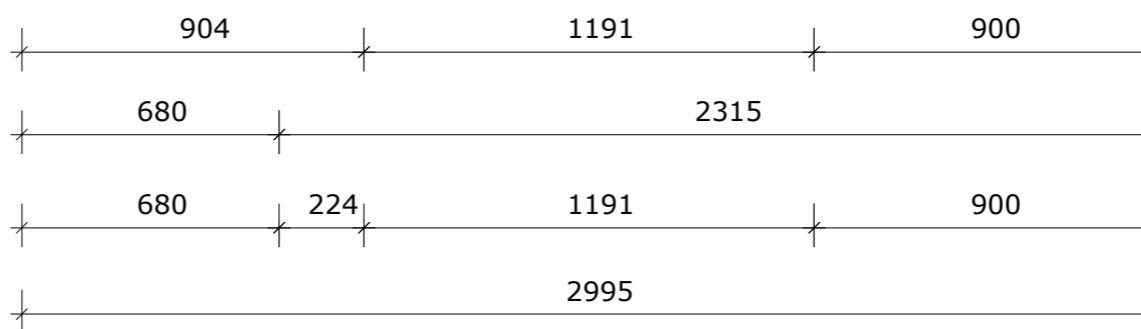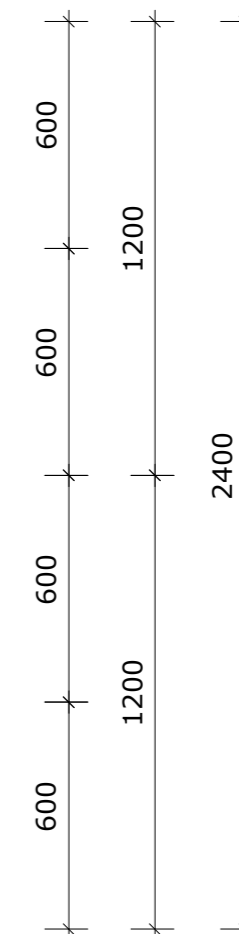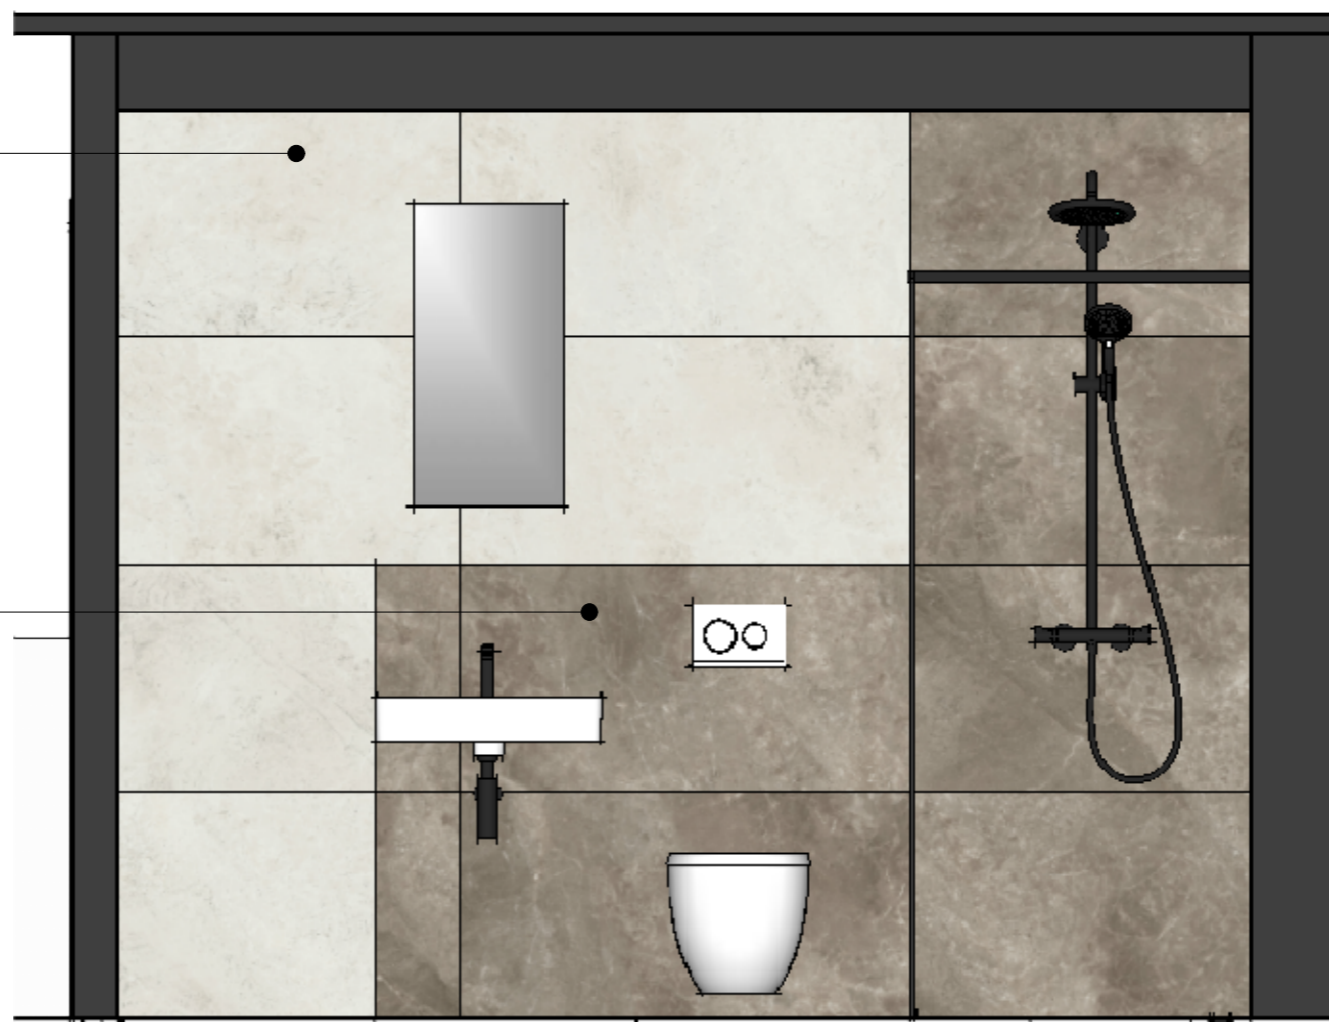

M: 1:20 - A3


Obklad Plaster
600x1200x8mm



Dlažba/obklad
600x1200x8mm



Dlažba na balkon
River
600x600x20mm

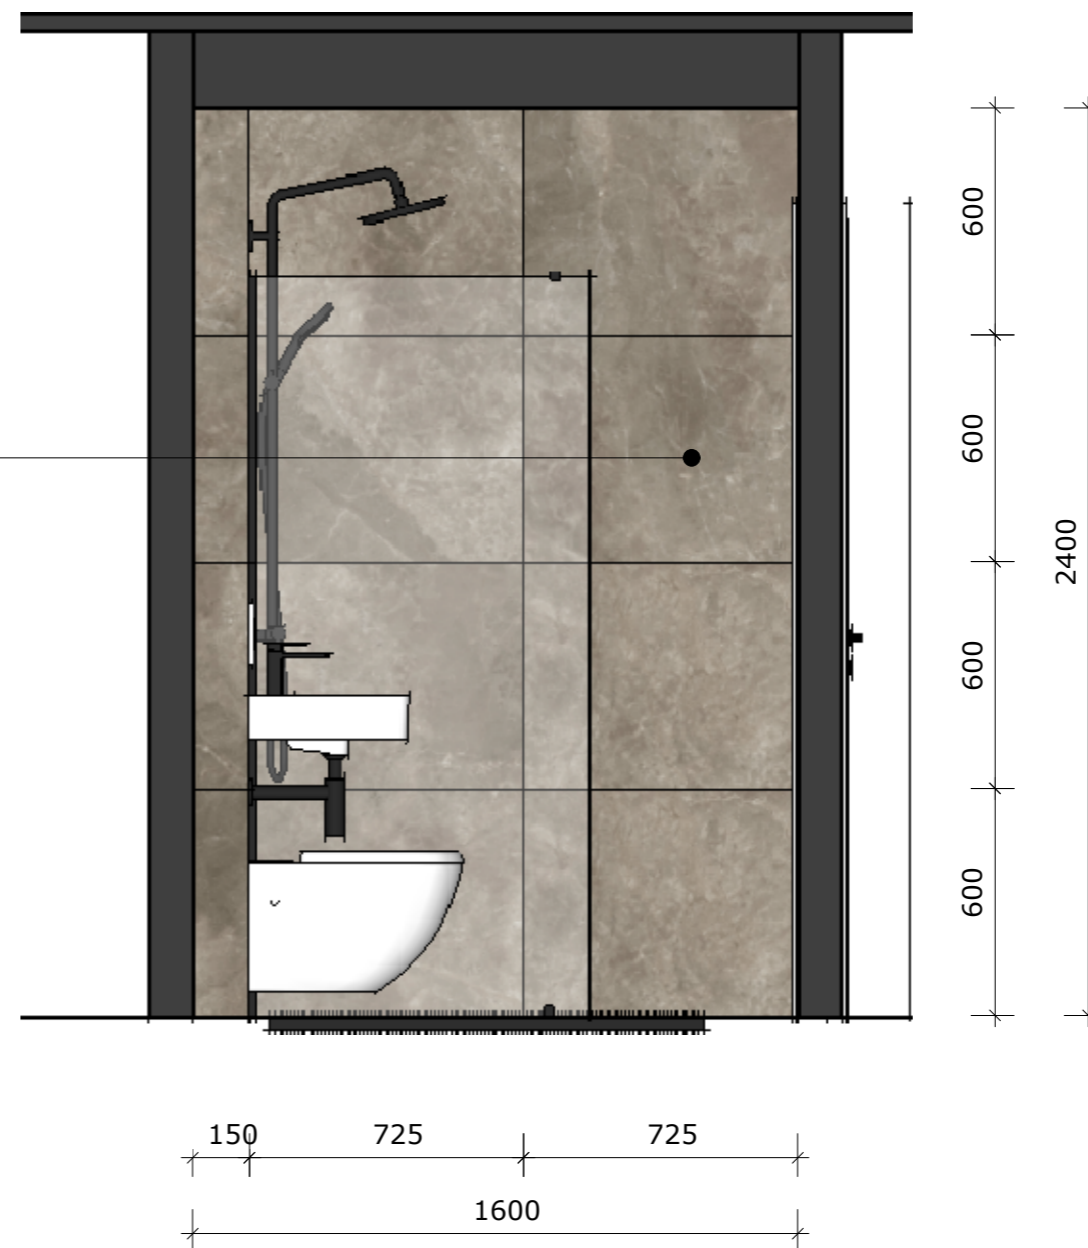

M: 1:20 - A3

Obklad Plaster
600x1200x8mm



Dlažba/obklad
600x1200x8mm



Dlažba na balkon
River
600x600x20mm



Obklad Plaster
600x1200x8mm



Dlažba/obklad
600x1200x8mm



Dlažba na balkon
River
600x600x20mm



M: 1:20 - A3


Obklad Plaster
600x1200x8mm



Dlažba/obklad
600x1200x8mm



Dlažba na balkon
River
600x600x20mm

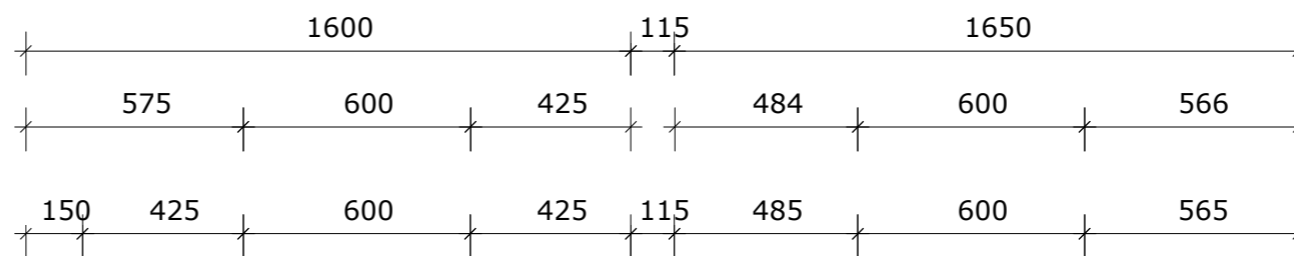


Obklad Plaster
600x1200x8mm



Dlažba/obklad
600x1200x8mm



Dlažba na balkon
River
600x600x20mm

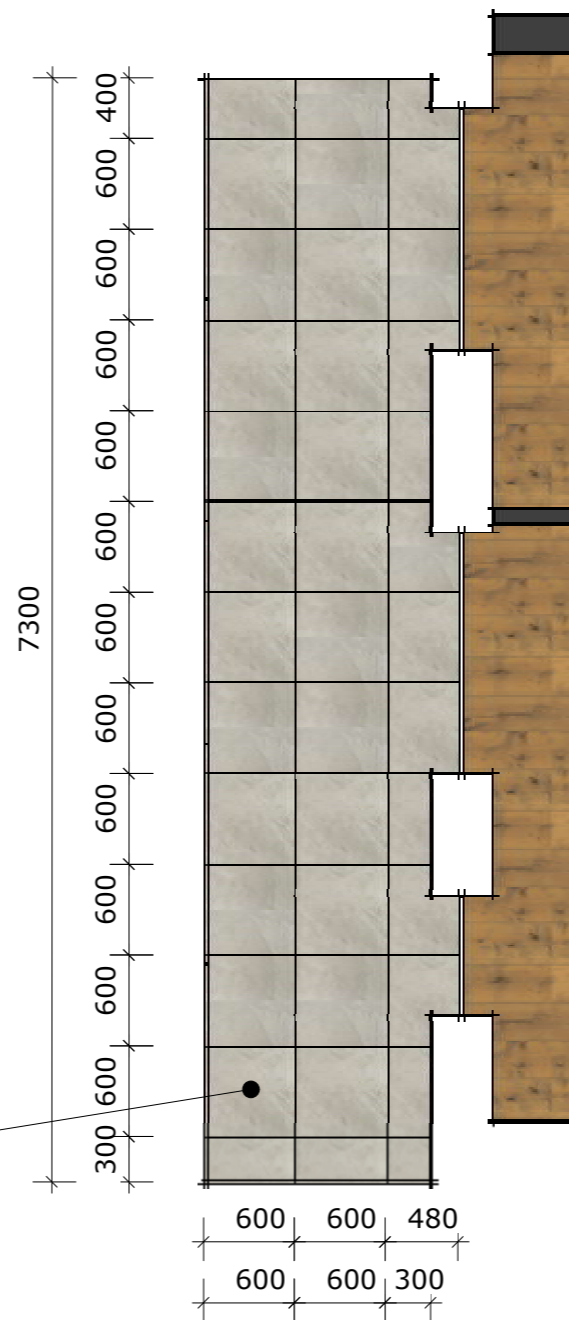

M: 1:50 - A3